


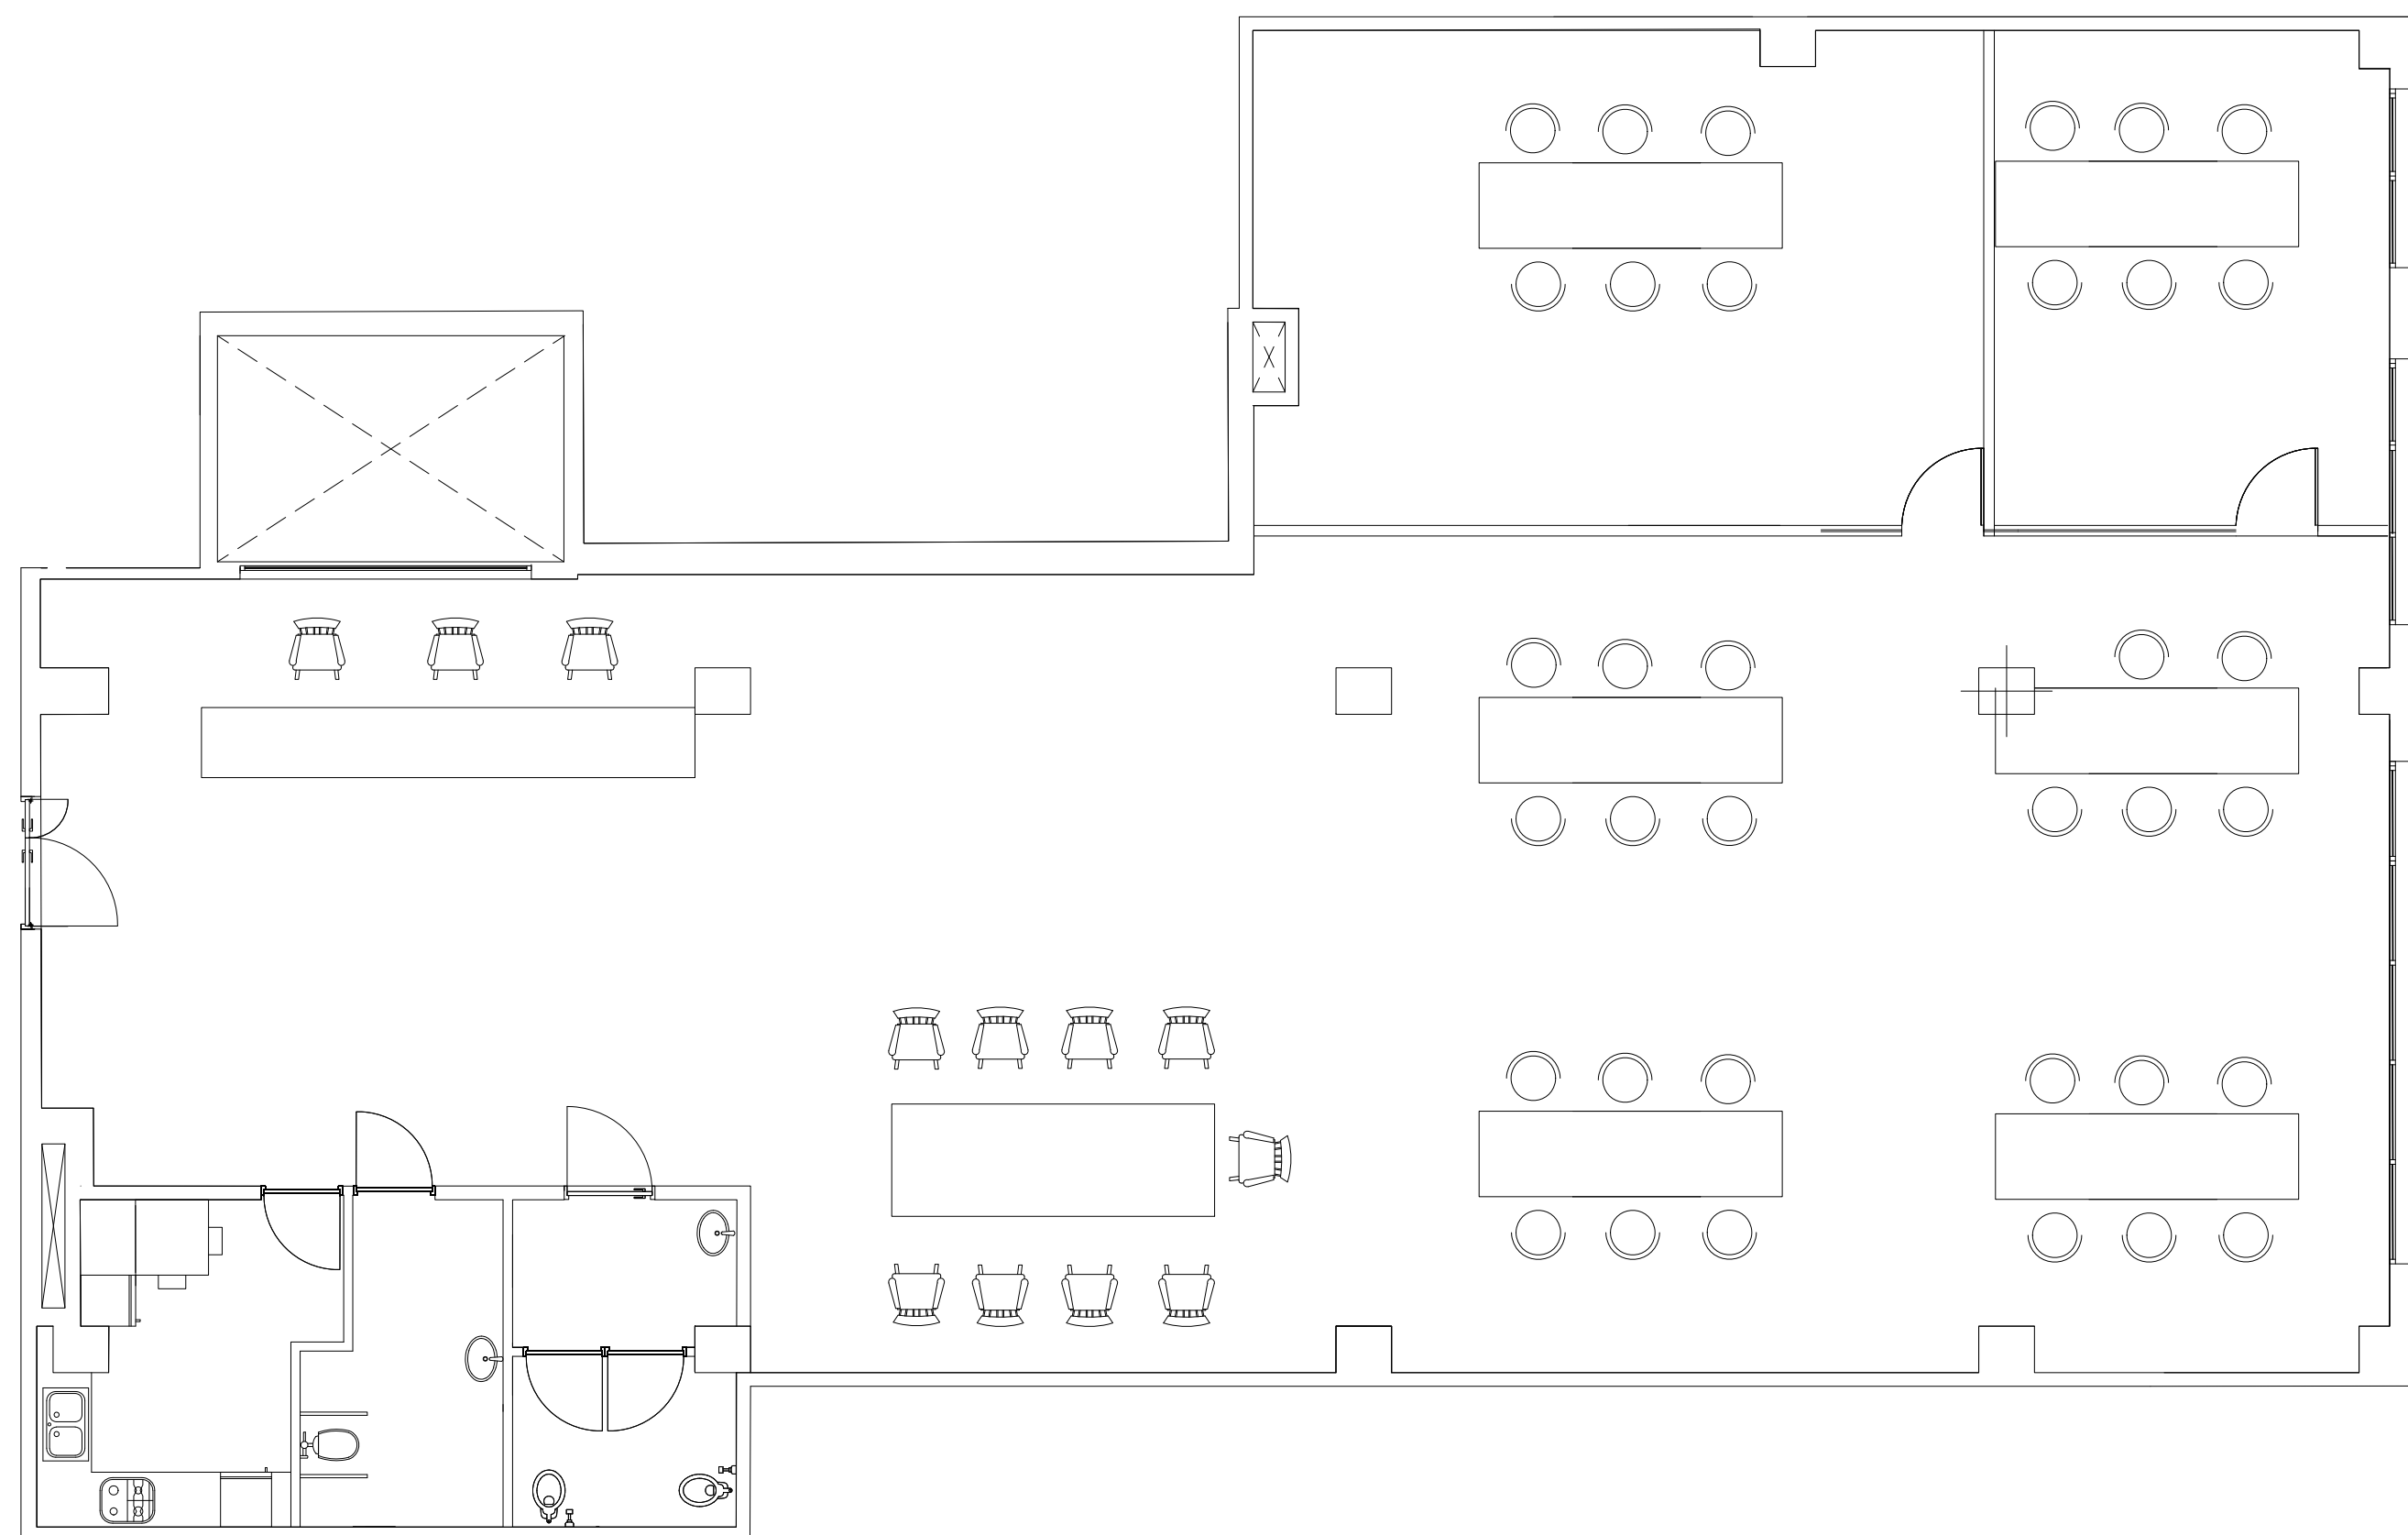

SUP. ÚTIL DE LAS OFICINAS PUERTAS 3 PL. 2 Y 4

308,86 M2

ESCALA GRÁFICA :

1/150

